
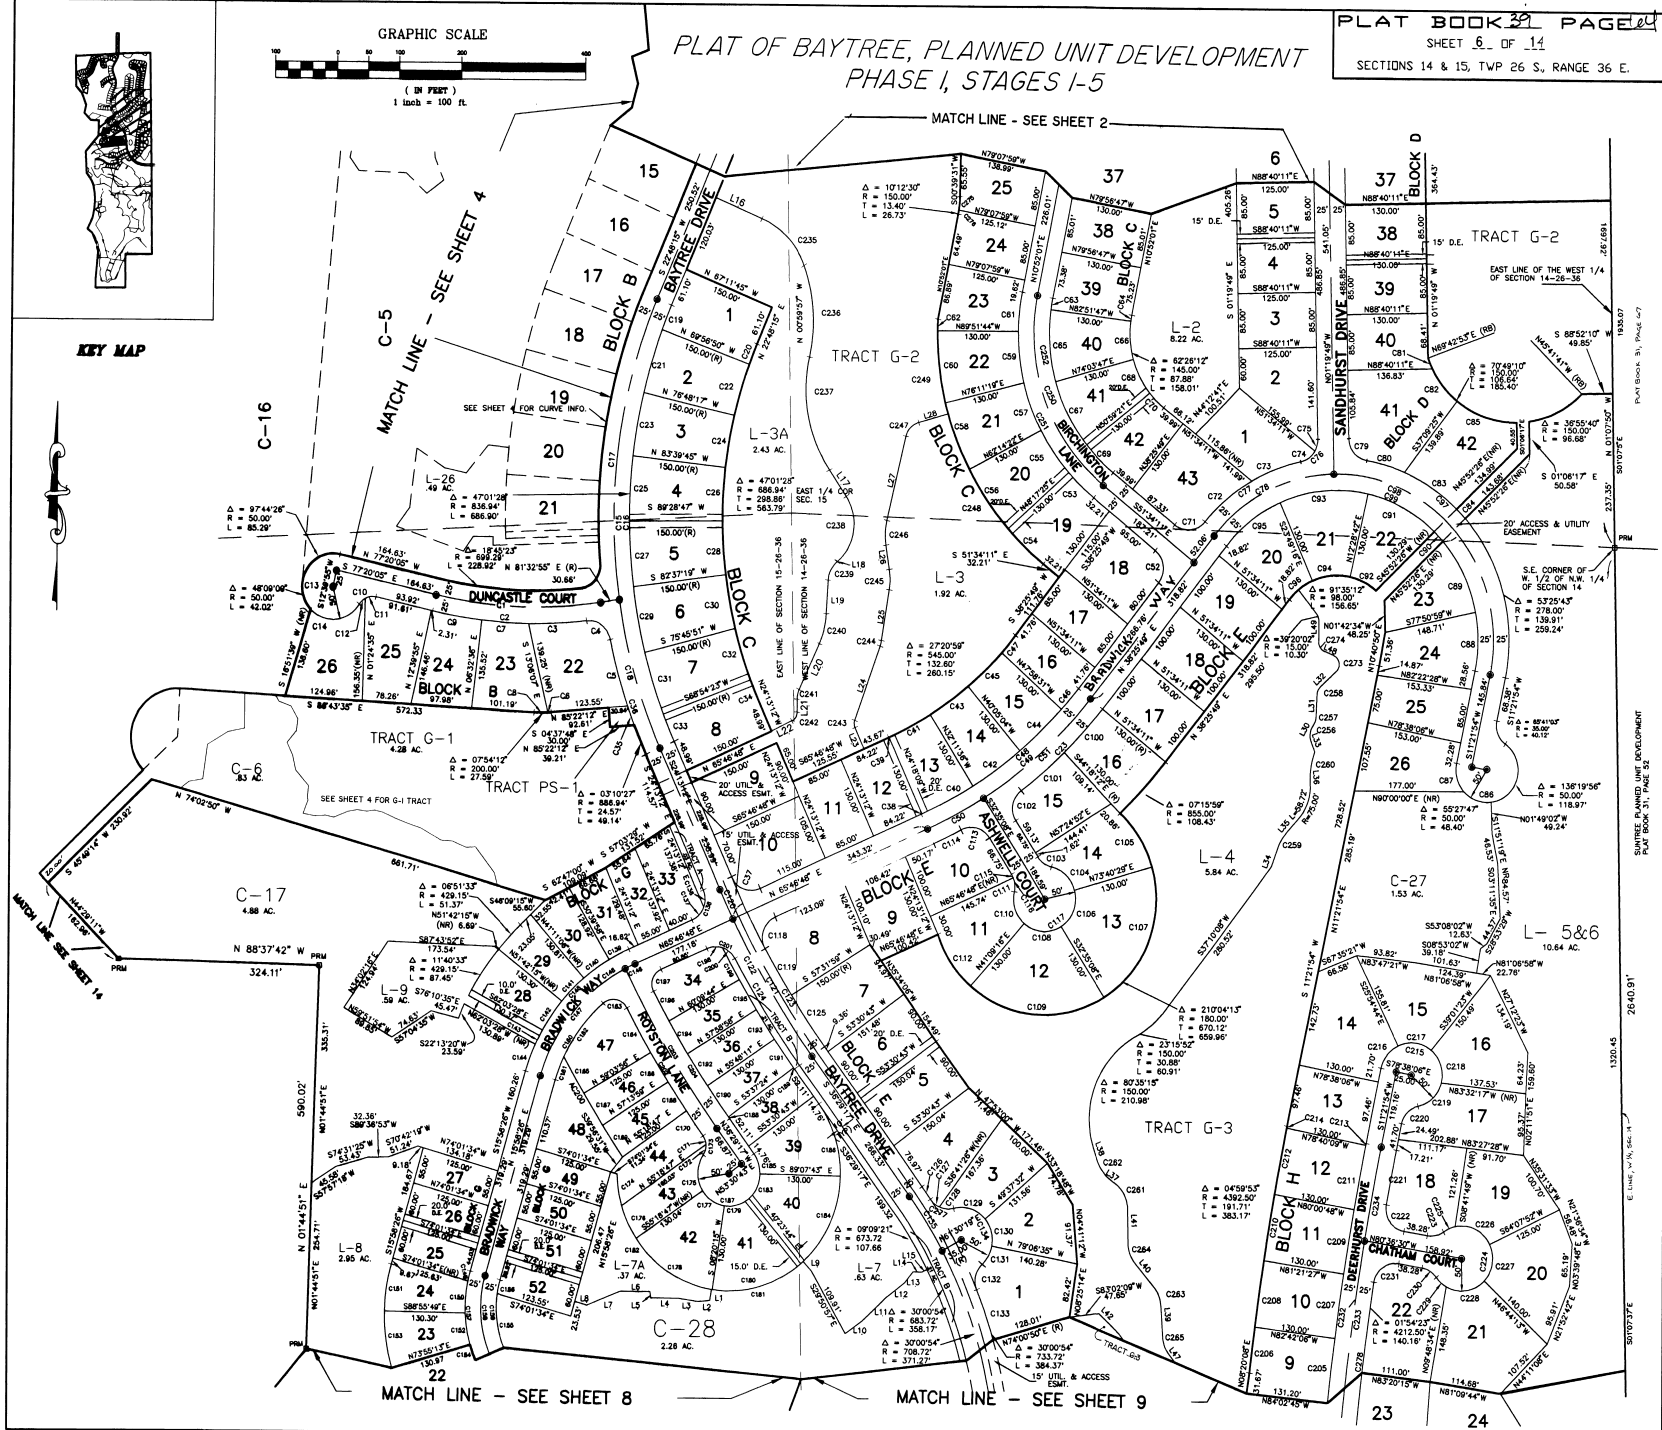


PLAT OF BAYTREE, PLANNED UNIT DEVELOPMENT
PHASE I, STAGES 1-5

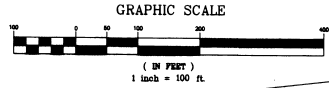

KEY MAP

C-16

C-5

C-6

C-17

15

16

