PLAT BOOK 23 PAGE 30

SCALE : 1 INCH = 100 FEET

Barefoot Bay

MOBILE HOME SUBDIVISION MICCO, FLORIDA.

UNIT TWO, PART THIRTEEN

G. A. C. PROPERTIES INC. SUBDIVISION

SHEET 2 OF 3 SHEETS

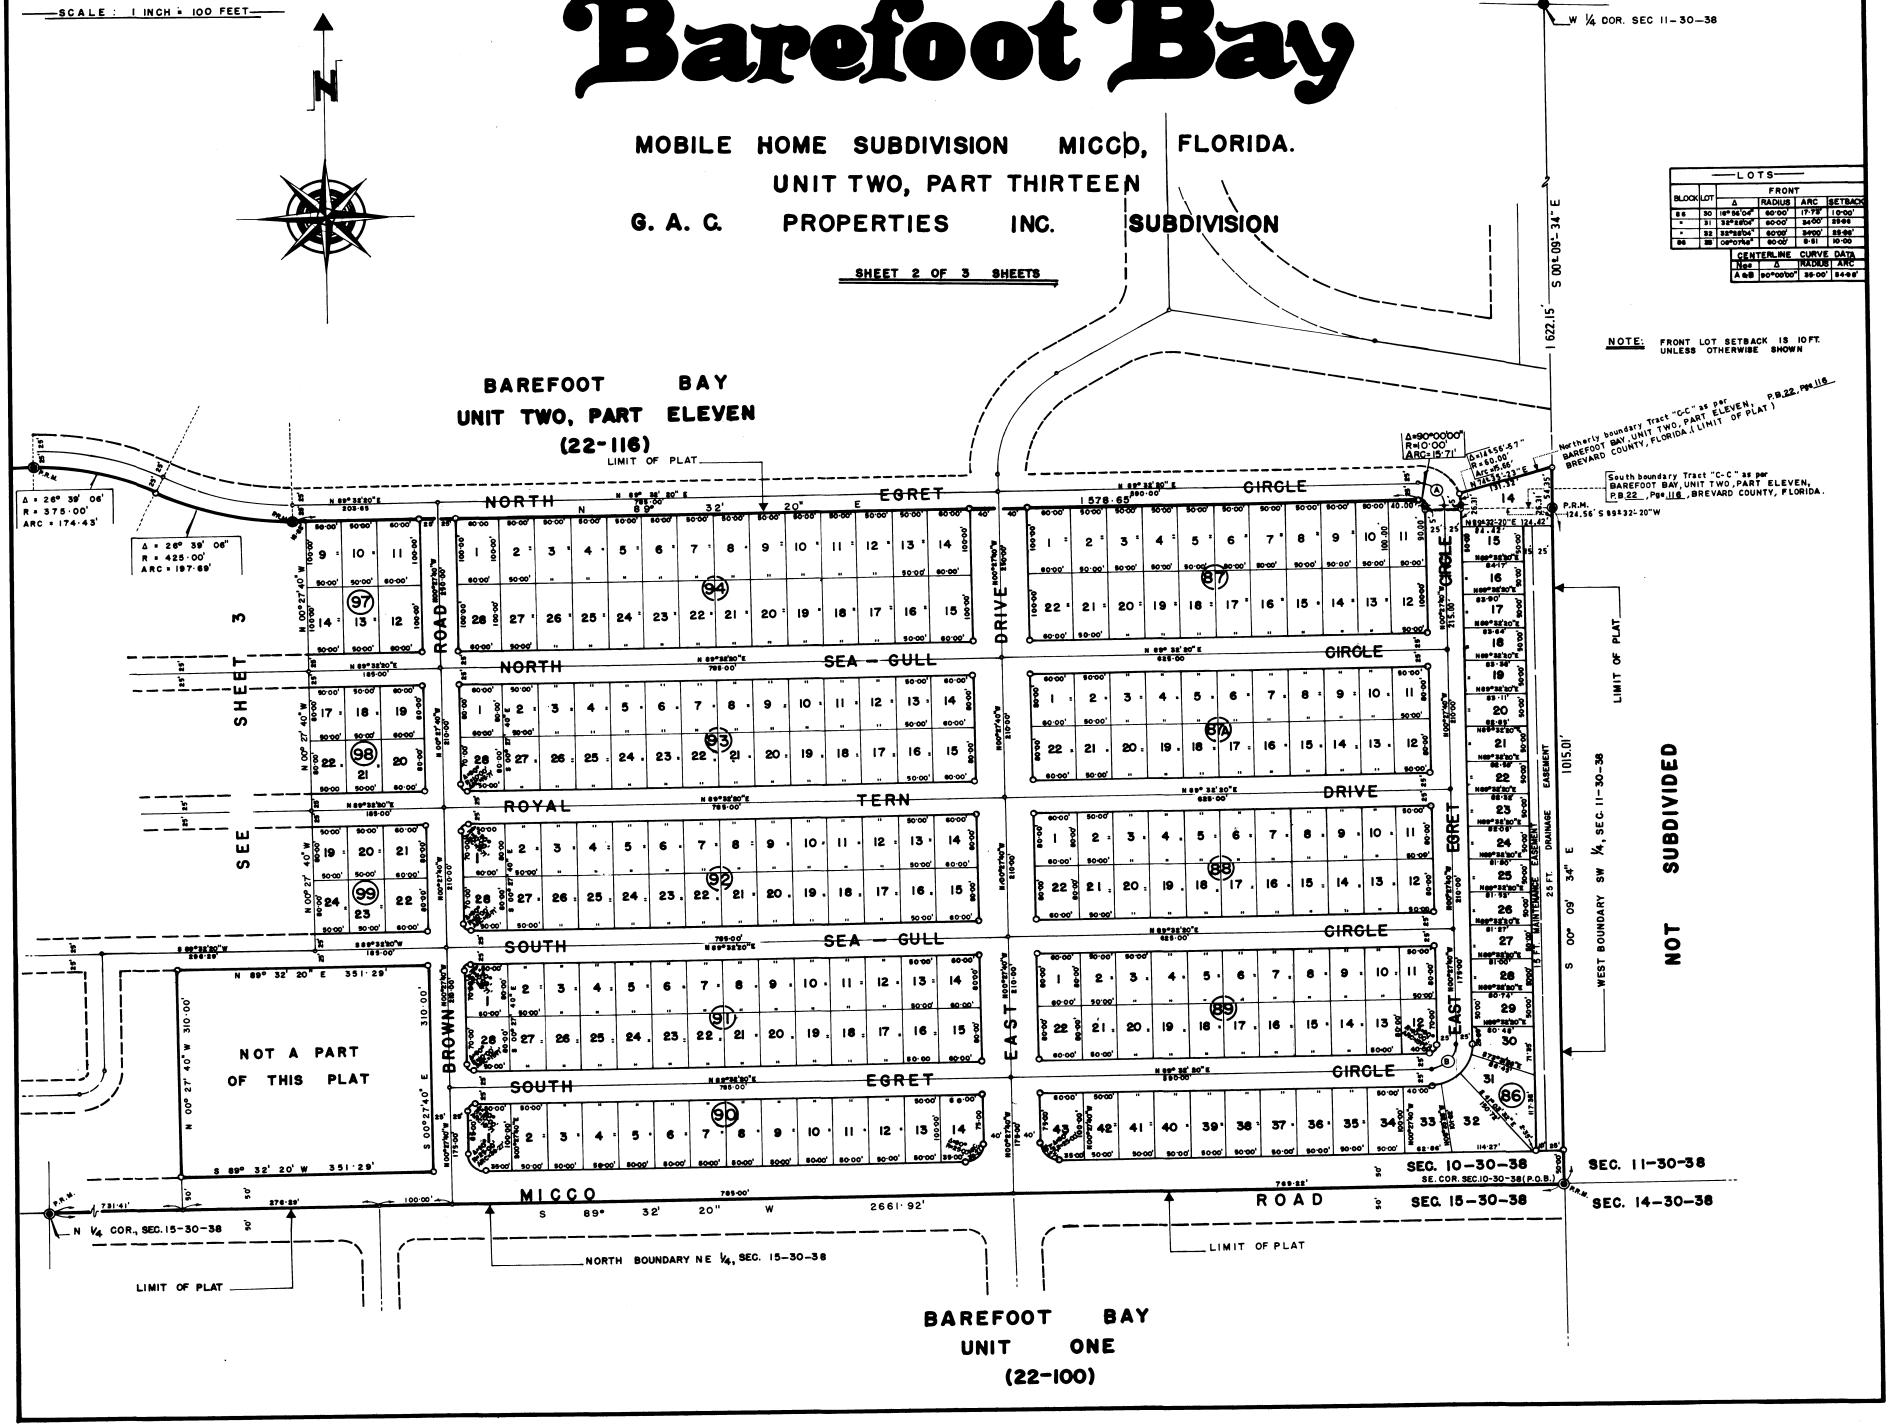

NOTE: FRONT LOT SETBACK IS 10 FT. UNLESS OTHERWISE SHOWN

LOTS

BLOCK	LOT	Δ	FRONT RADIUS	FRONT ARC	FRONT SETBACK
86	30	19°36'06"	60.00'	17.72'	10.00'
"	31	32°28'04"	60.00'	34.00'	25.00'
"	32	32°28'04"	60.00'	34.00'	25.00'
86	33	09°07'52"	60.00'	9.51	10.00

CENTERLINE CURVE DATA No.	Δ	RADIUS	ARC
A & B	90°00'00"	20.00'	31.42'