JAMES LANDING

SECTION 7, TOWNSHIP 27 SOUTH, RANGE 37 EAST
CITY OF MELBOURNE, FLORIDA

Plat Book 35 Page 35
SHEET 2 OF 3 SHEETS

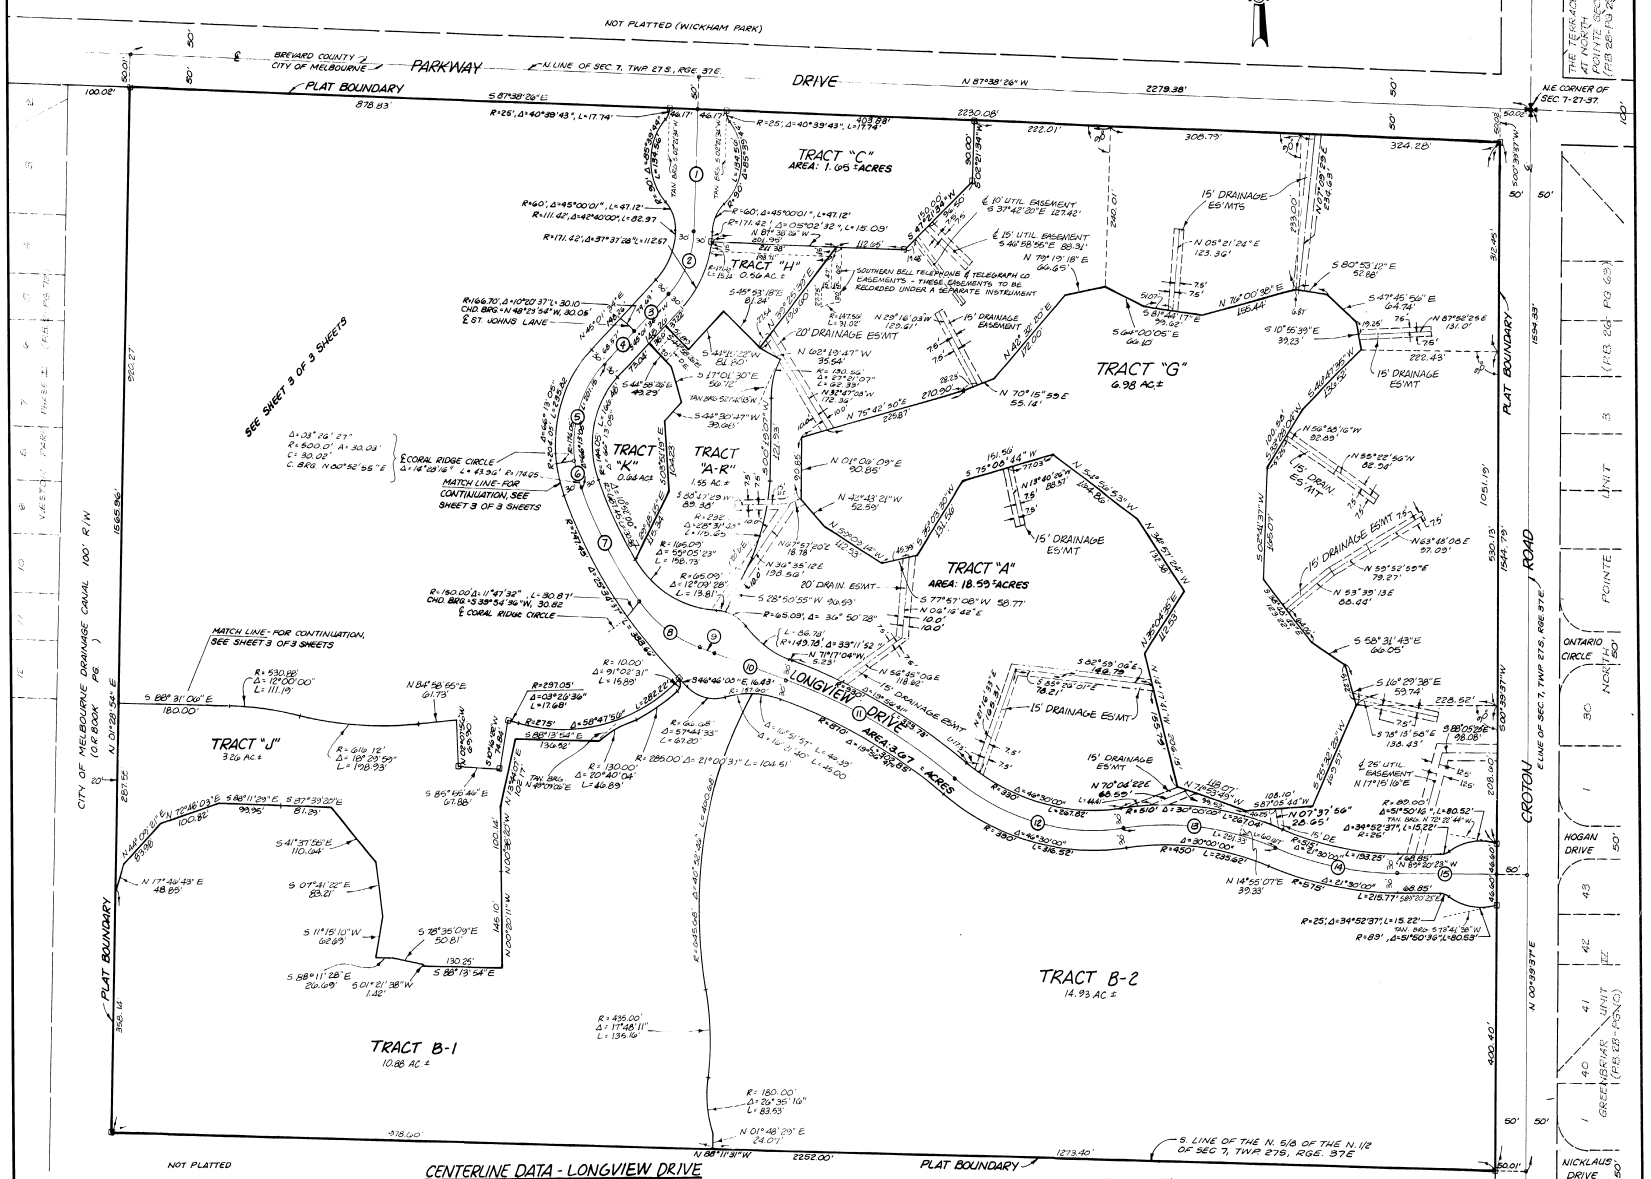

CENTERLINE DATA - LONGVIEW DRIVE

SEG. No.	RADIUS	DELTA/BEARING	ARC LENGTH -DISTANCE	CHORD LENGTH	CHORD BEARING
1	—	S 02°21'34" W	181.00'	102.90'	—
2	141.42'	42°40'00"	106.31'	—	S 23°21'34" W
3	—	S 45°01'34" W	79.67'	—	—
4	—	S 45°01'34" W	68.57'	—	—
5	174.05'	51°44'49"	157.19'	151.90'	S 19°09'10" W
6	174.05'	14°28'16"	43.96'	43.84'	S 13°57'23" E
7	717.45'	15°25'48"	193.21'	192.63'	S 28°54'28" E
8	203.47'	34°36'53"	122.92'	121.06'	S 53°55'45" E
9	—	S 71°14'12" E	24.98'	—	—
10	—	S 71°17'39" E	122.88'	—	—

SEG. No.	RADIUS	DELTA/BEARING	ARC LENGTH -DISTANCE	CHORD LENGTH	CHORD BEARING
11	800.00'	18°56'41"	313.25'	311.71'	S 61° 18' 43" E
12	360.00'	46°30'00"	292.17'	284.22'	S 74° 35' 23" E
13	480.00'	30°00'00"	251.33'	248.47'	S 82° 50' 23" E
14	545.00'	21°30'00"	204.51'	203.31'	S 78° 35' 23" E
15		S 89°20'23" E	190.00'		

0 50 100 200
SCALE: 1" = 100'

PREPARED BY:
OUTLAW AND RICE ENGINEERS, INC.
1222 N. HARBOR CITY BLVD. MELBOURNE, FL.

S 2650-1