PLAT BOOK 51
PAGE 88

SHEET 2 OF 4 SHEETS

# BENT OAK AT MEADOWRIDGE

A SUBDIVISION OF A PART OF THE WEST 1/2 OF SECTION 34,
TOWNSHIP 22 SOUTH, RANGE 35 EAST, CITY OF TITUSVILLE, BREVARD COUNTY, FLORIDA

CURVE TABLE

| CURVE | DELTA | RADIUS | ARC | TANGENT | CHORD | CHORD BEARING |
|---|---|---|---|---|---|---|
| C1 | 49°14'33" | 1050.00 | 902.42 | 481.20 | 874.90 | N76°36'04"W |
| C2 | 32°12'59" | 1050.00 | 590.40 | 303.23 | 582.65 | N85°06'51"W |
| C3 | 17°01'34" | 1050.00 | 312.02 | 157.17 | 310.87 | N60°29'35"W |
| C4 | 18°26'29" | 1000.00 | 321.86 | 162.34 | 320.48 | S61°12'02"E |
| C5 | 86°01'40" | 100.00 | 150.15 | 93.30 | 136.44 | N22°01'12"W |
| C6 | 24°48'03" | 200.00 | 86.57 | 43.97 | 85.90 | N77°26'03"W |
| C7 | 23°33'13" | 630.00 | 258.99 | 131.35 | 257.17 | S15°08'12"E |
| C8 | 70°48'10" | 100.00 | 123.57 | 71.07 | 115.86 | S62°18'53"E |
| C9 | 28°42'36" | 1240.00 | 621.35 | 317.34 | 614.87 | N83°21'40"W |

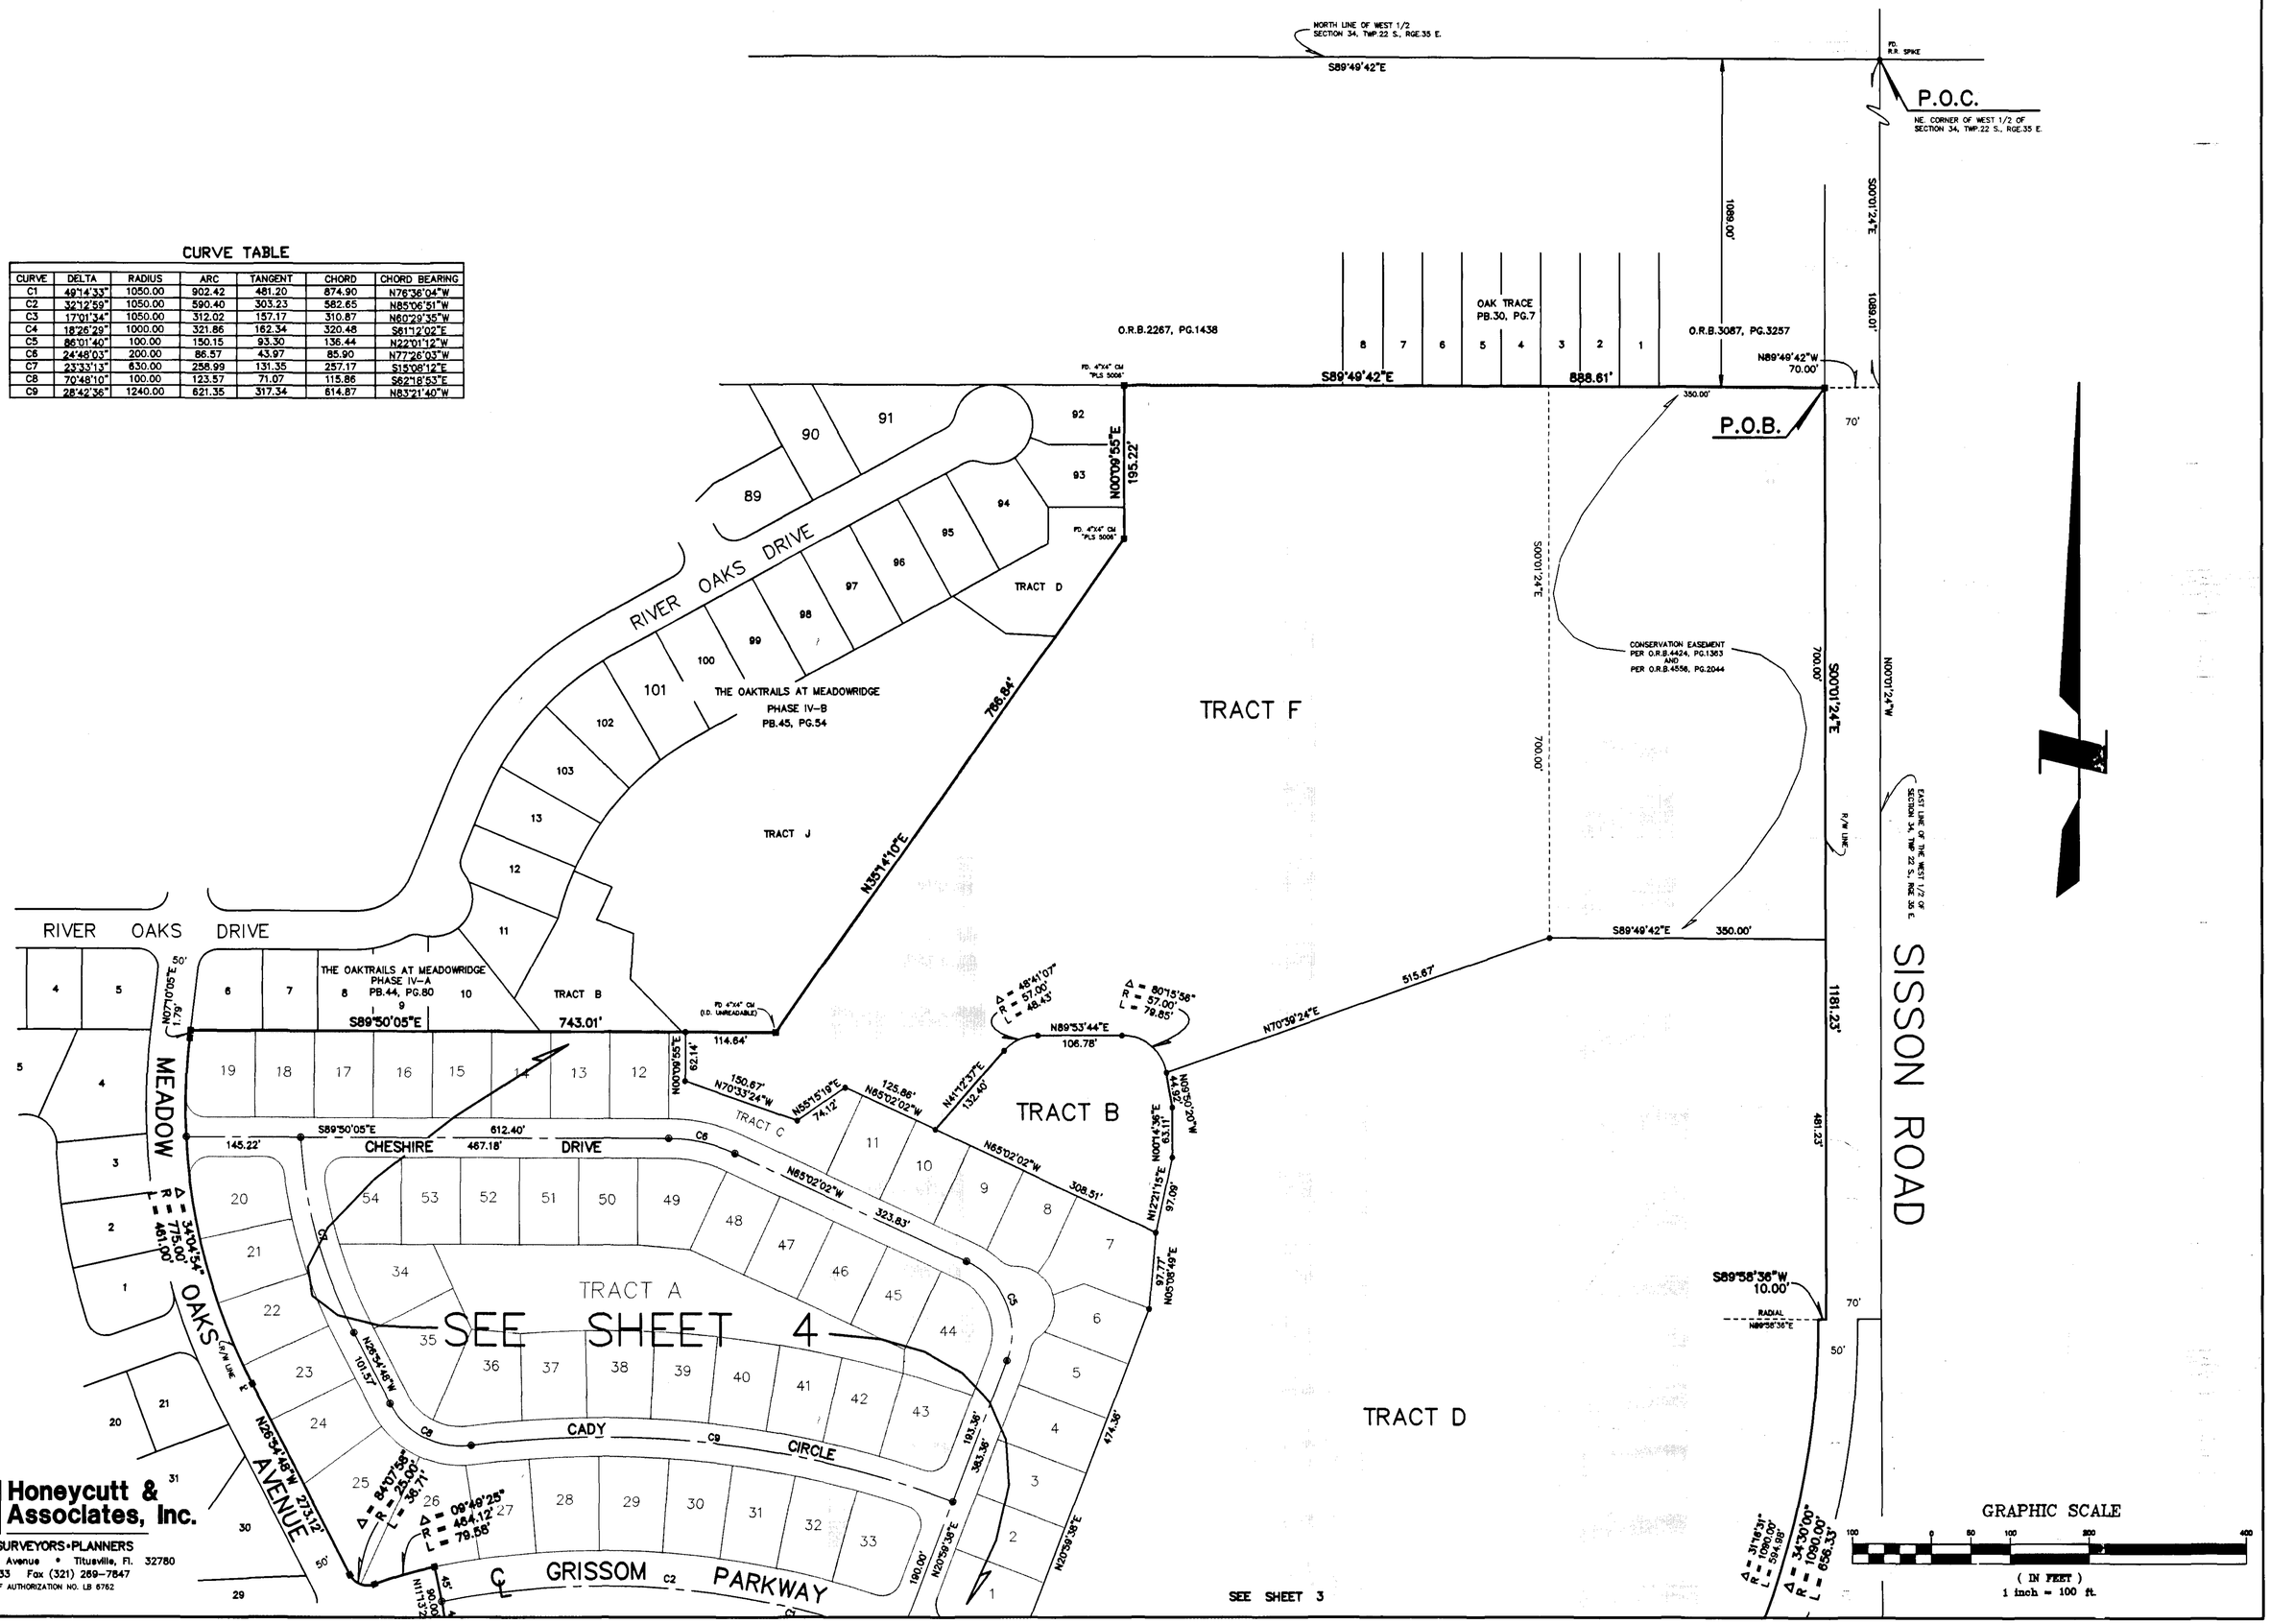



PREPARED BY:
Honeycutt & Associates, Inc.
ENGINEERS • SURVEYORS • PLANNERS
5195 South Washington Avenue • Titusville, Fl. 32780
(321) 267-6233 Fax (321) 269-7847
CERTIFICATE OF AUTHORIZATION NO. LB 6762