OAKS AT MEADOW WOODS

A SUBDIVISION IN SECTION 19, TOWNSHIP 21 SOUTH, RANGE 35 EAST, CITY OF TITUSVILLE, BREVARD COUNTY, FLORIDA

PLAT BOOK 53 PAGE 28

SHEET 3 OF 3

SECTION 19 TWP. 21 S., RANGE 35 E.

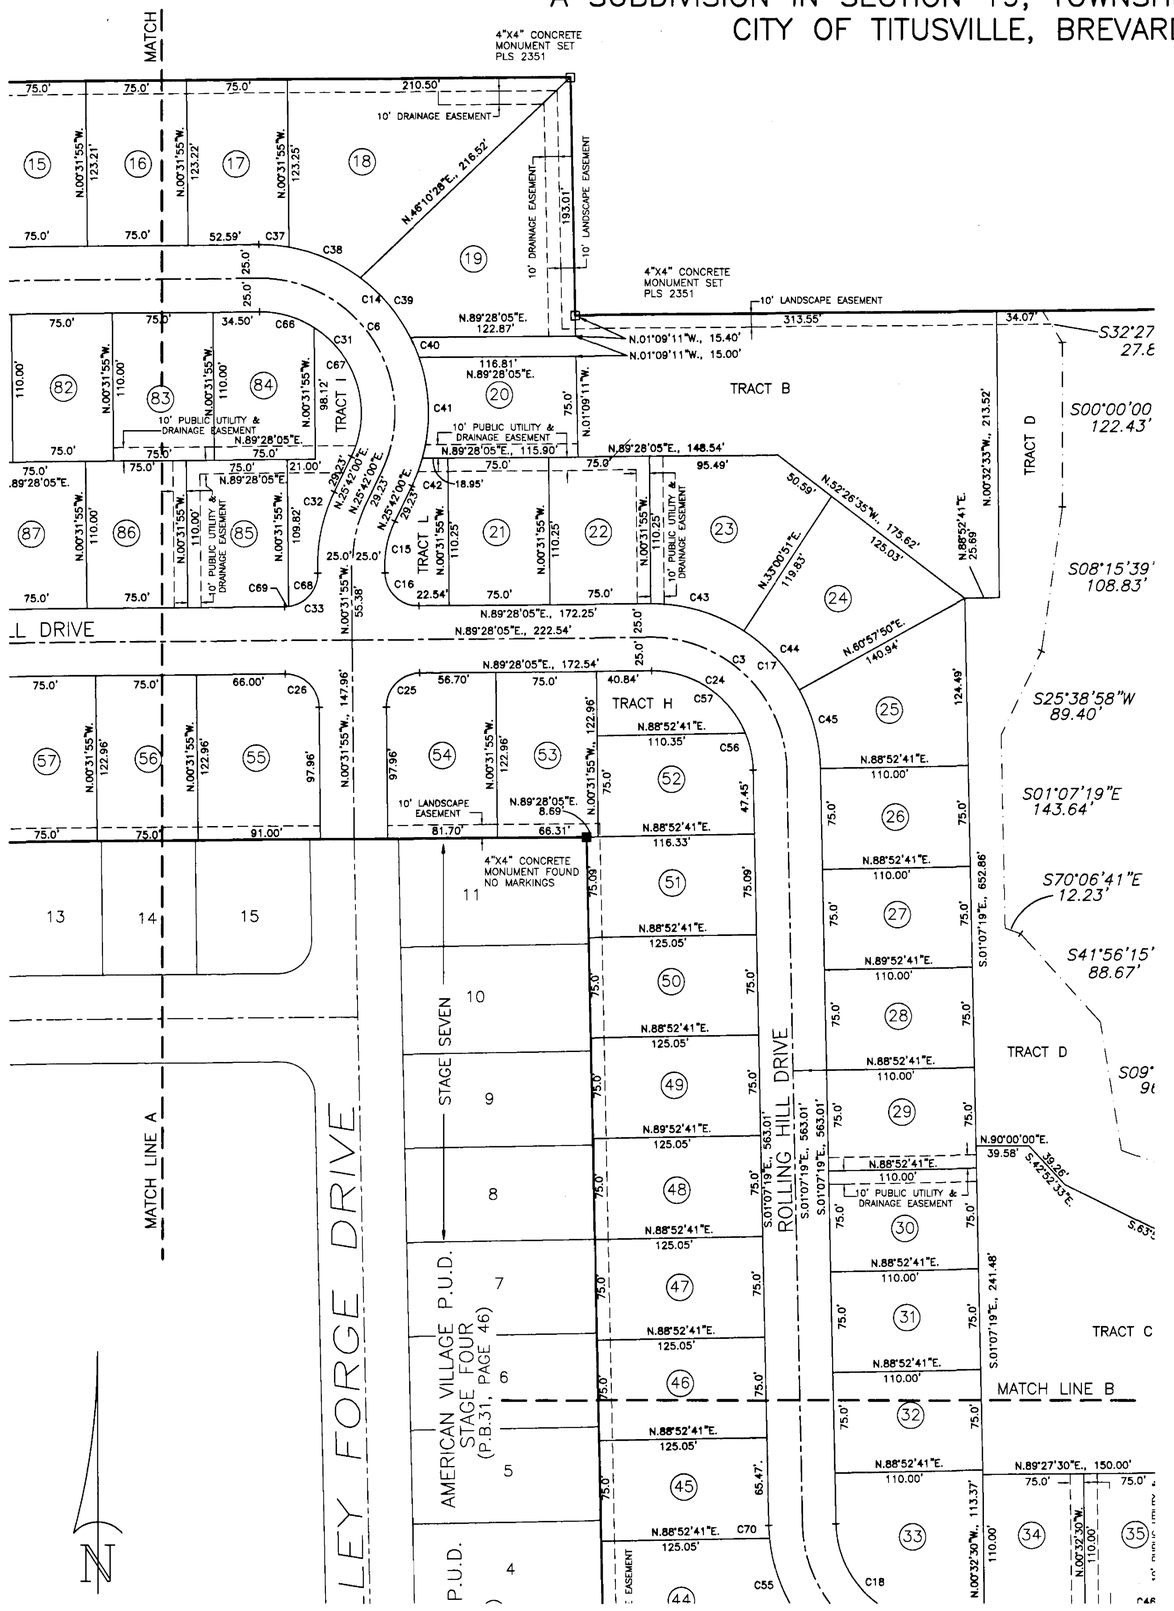

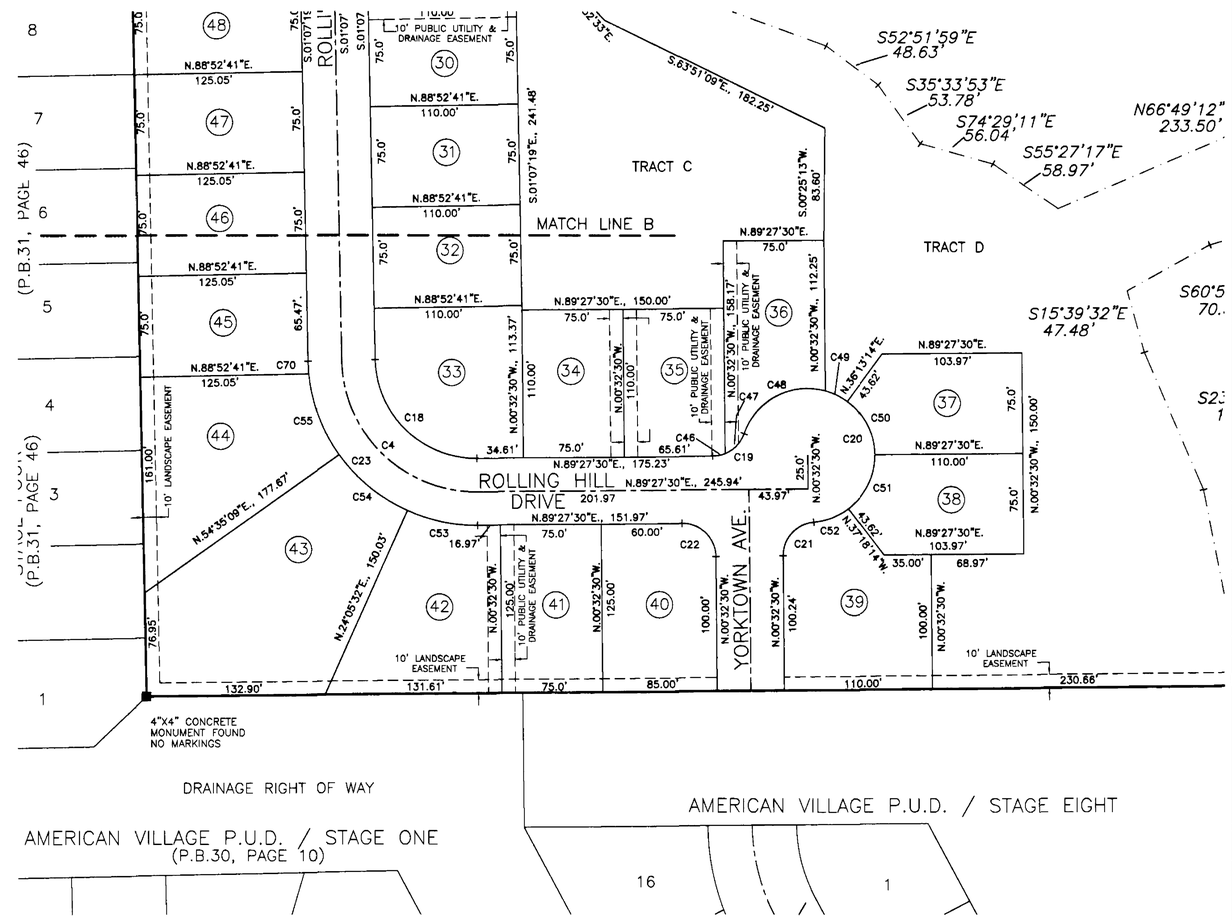

CURVE DATA

CURVE NO.	RADIUS	DELTA	ARC LENGTH	CHORD BEARING	DISTANCE	CURVE NO.	RADIUS	DELTA	ARC LENGTH	CHORD BEARING	DISTANCE
C1	87.00'	08°18'26"	12.61'	N.72°10'27"E.	12.60'	C36	50.00'	10°26'39"	9.11	S.84°14'45"W.	9.10'
C2	111.00'	17°38'00"	34.16'	N.76°50'14"E.	34.03'	C37	125.00'	10°19'30"	22.53	N.85°22'10"W.	22.50'
C3	100.00'	89°24'36"	156.05'	S.45°49'37"E.	140.69'	C38	125.00'	26°43'22"	58.30'	N.66°50'44"W.	57.77'
C4	100.00'	89°25'11"	156.07'	S.45°49'55"E.	140.70'	C39	125.00'	26°43'26"	58.30'	N.40°07'20"W.	57.78'
C5	100.00'	26°13'55"	45.78'	N.12°35'02"E.	45.38'	C40	125.00'	07°26'49"	16.25'	S.23°02'12"E.	16.24'
C6	100.00'	116°13'55"	202.86'	N.32°24'58"W.	169.82'	C41	125.00'	34°55'22"	76.19'	N.01°51'07"W.	75.02'
C7	25.00'	77°32'58"	33.84'	S.58°46'09"E.	31.31'	C42	125.00'	10°05'26"	22.01'	S.20°39'17"W.	21.99'
C8	80.00'	48°51'01"	68.21'	S.73°07'07"E.	66.16'	C43	125.00'	33°32'53"	73.19'	N.73°45'29"W.	72.15'
C9	25.00'	45°39'09"	19.92'	S.71°31'11"E.	19.40'	C44	125.00'	27°56'52"	60.97'	N.43°00'36"W.	60.37'
C10	25.00'	86°11'09"	37.61'	N.42°33'39"E.	34.16'	C45	125.00'	27°54'51"	60.90'	N.15°04'45"W.	60.30'
C11	25.00'	90°00'00"	39.27'	N.45°31'55"W.	35.36'	C46	25.00'	22°03'14"	9.62'	S.78°25'54"W.	9.56'
C12	25.00'	70°31'44"	30.77'	S.54°12'13"W.	28.87'	C47	25.00'	48°28'29"	21.15'	S.43°10'01"W.	20.53'
C13	50.00'	250°31'44"	218.63'	N.35°47'47"W.	81.65'	C48	50.00'	86°24'11"	46.96'	S.62°07'52"W.	68.46'
C14	125.00'	116°13'55"	253.58'	S.32°24'58"E.	212.28'	C49	50.00'	20°53'17"	18.23'	S.64°13'24"E.	18.13'
C15	75.00'	32°24'32"	42.42'	S.09°29'44"W.	41.86'	C50	50.00'	53°14'16"	46.46'	N.27°09'38"W.	44.81'
C16	25.00'	83°49'23"	36.57'	S.48°37'14"E.	33.40'	C51	50.00'	53°14'16"	46.46'	N.26°04'38"E.	44.81'
C17	125.00'	89°24'36"	195.06'	S.45°49'37"E.	175.86'	C52	50.00'	32°09'02"	28.06'	N.68°46'17"E.	27.69'
C18	75.00'	89°25'11"	117.05	S.45°49'55"E.	105.53'	C53	125.00'	24°38'02"	53.74'	S.78°13'29"E.	53.33'
C19	25.00'	70°31'44"	30.77	N.54°11'38"E.	28.87'	C54	125.00'	30°29'37"	66.53'	S.50°39'39"E.	65.74'
C20	50.00'	245°55'02"	214.60'	S.38°06'43"E.	83.91'	C55	75.00'	21°28'34"	25.11'	S.11°51'36"E.	27.95'
C21	25.00'	85°23'18"	37.26'	S.42°09'09"W.	33.90'	C56	75.00'	67°56'03"	88.93'	S.56°33'54"E.	83.81'
C22	25.00'	90°00'00"	39.27'	N.45°32'30"W.	35.36'	C57	75.00'	67°56'03"	88.93'	N.56°33'54"W.	83.81'
C23	125.00'	89°25'11"	195.08'	N.45°49'55"W.	175.88'	C58	86.00'	05°34'17"	8.36'	N.82°52'05"E.	8.36'
C24	75.00'	89°24'36"	117.04'	N.45°49'37"W.	105.52	C59	86.00'	12°03'43"	18.10'	S.74°03'05"W.	18.07'
C25	25.00'	90°00'00"	39.27'	S.44°28'05"W.	35.36'	C60	80.00'	45°11'26"	63.10'	S.74°56'55"E.	61.48'
C26	25.00'	90°00'00"	39.27'	N.45°31'55"W.	35.36'	C61	80.00'	03°39'35"	5.11'	N.50°31'24"W.	5.11'
C27	86.00'	17°38'00"	26.47'	S.76°50'14"W.	26.36	C62	25.00'	06°09'02"	2.68'	N.68°23'34"E.	2.68'
C28	112.00'	08°18'26"	16.24'	S.72°10'27"W.	16.22'	C63	25.00'	64°22'42"	28.09'	N.51°07'42"E.	26.64'
C29	25.00'	96°19'20"	42.03'	S.28°10'00"W.	37.25'	C64	50.00'	78°32'22"	68.54'	N.58°12'32"E.	63.30'
C30	25.00'	90°00'00"	39.27'	N.44°28'05"E.	35.36'	C65	50.00'	81°59'22"	71.55'	N.41°31'36"W.	65.60'
C31	75.00'	116°13'55"	152.15'	S.32°24'58"E.	127.37'	C66	75.00'	32°41'01"	109.36'	S.16°04'27"E.	99.93'
C32	125.00'	28°17'15"	61.71'	S.11°33'23"W.	61.09'	C68	25.00'	85°20'49"	37.24'	S.40°05'10"W.	33.89'
C33	25.00'	92°03'20"	40.17'	S.43°26'25"W.	35.98'	C69	25.00'	06°42'31"	2.93'	S.86°06'47"W.	2.93'
C34	25.00'	90°00'00"	39.27'	N.45°31'55"W.	35.36'	C70	125.00'	04°22'18"	9.54'	S.03°18'28"W.	9.54'
C35	50.00'	79°33'21"	69.43	S.39°14'45"W.	63.98'						

LINE TABLE

LINE	BEARING	DISTANCE
L1:	N.76°19'40"E.	60.60'
L2:	N.68°01'14"E.	10.63'
L3:	N.69°59'41"E.	7.96'
L4:	N.82°27'22"E.	31.29'
L5:	N.82°27'22"E.	48.08'
L6:	S.76°19'40"W.	29.91'
L7:	S.89°28'05"W.	8.31'
L8:	N.19°59'41"W.	77.29'
L9:	S.70°00'20"W.	8.02'

Campbell SURVEYING AND MAPPING OF BREVARD, INC
3525 N. COURTENAY PARKWAY - SUITE 1
MAILING ADDRESS: P.O. BOX 542148
MERRITT ISLAND, FL 32954 PHONE (321) 453-5820
E-MAIL: SURVEY1@DIGITAL.NET WEB SITE: CAMPBELLSURVEYING.COM
BUSINESS LICENSE: LB # 6464